




COMUNE DI FOLGARIA  
PROVINCIA AUTONOMA DI TRENTO

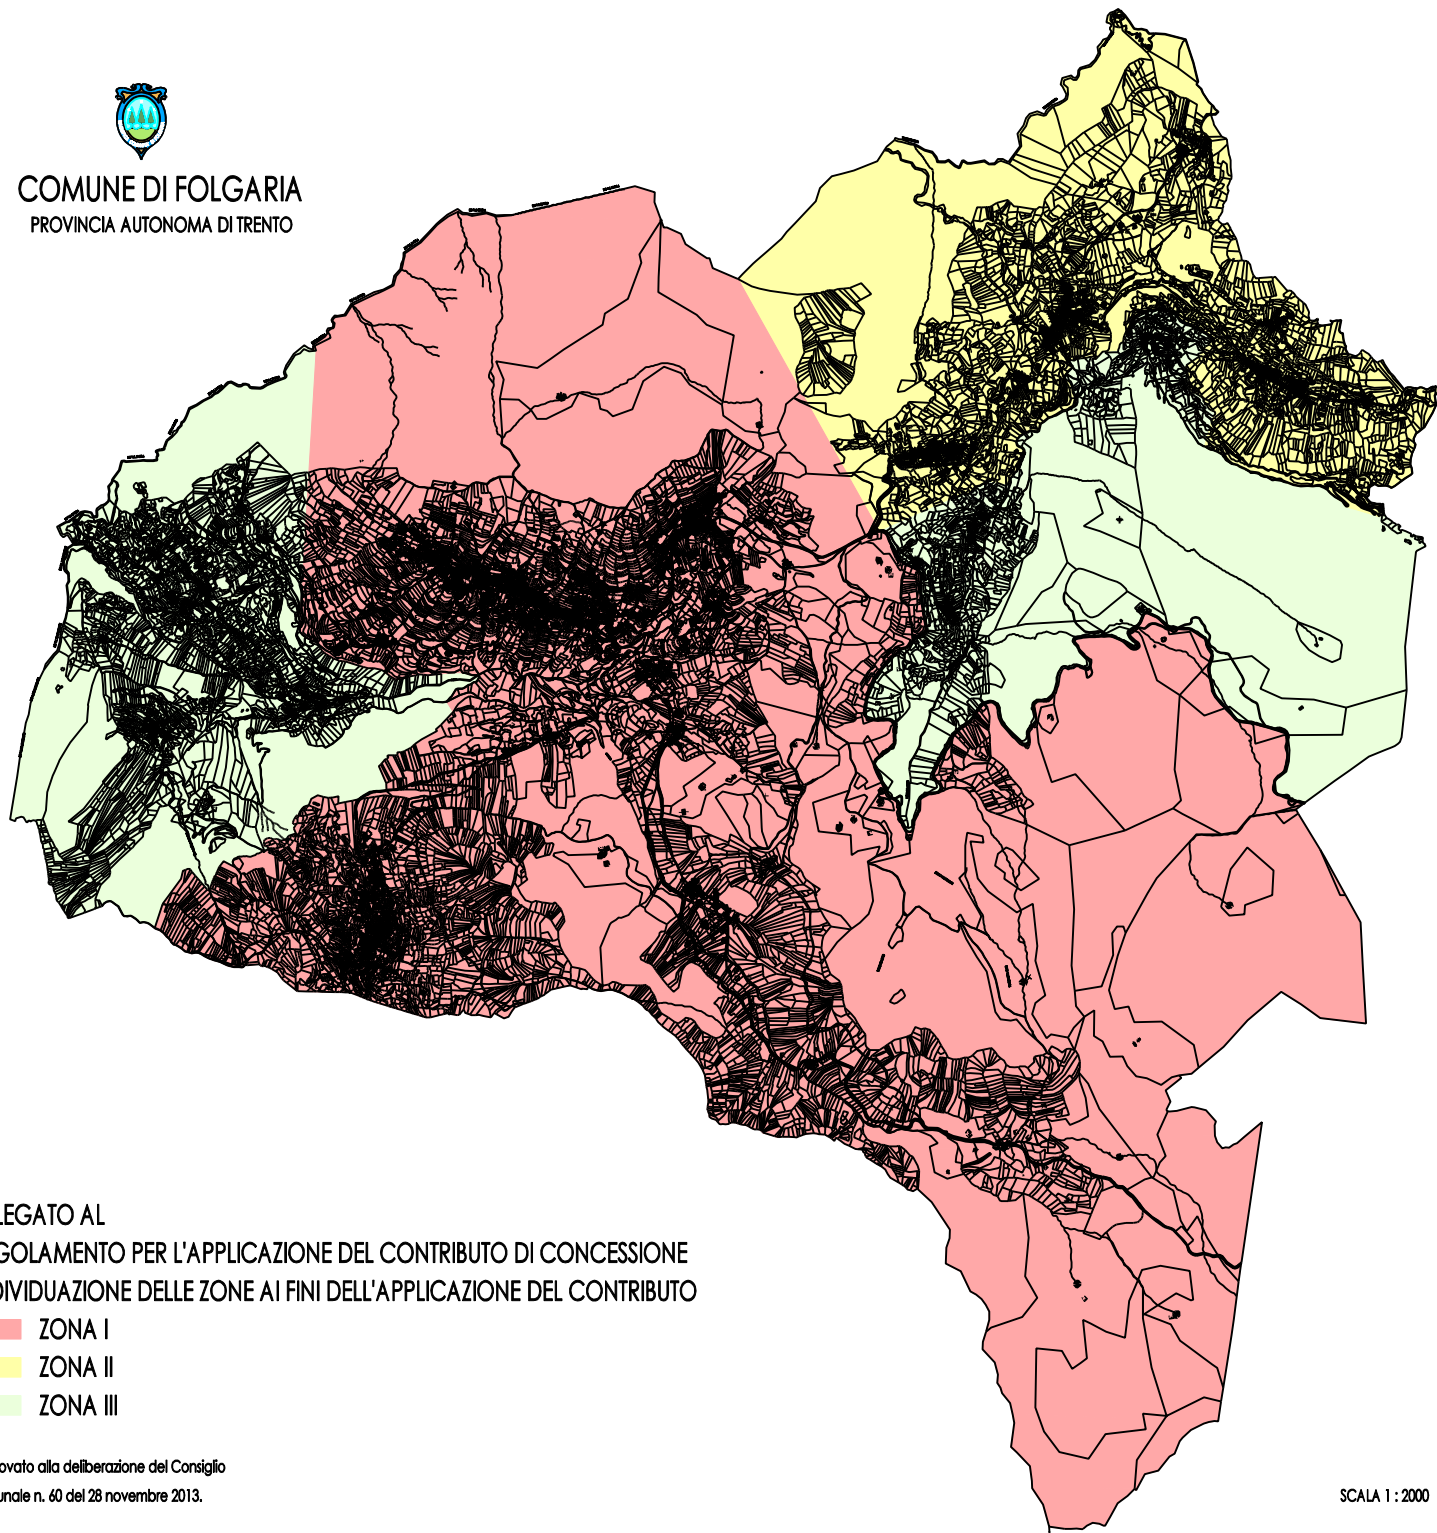

ALLEGATO AL  
REGOLAMENTO PER L'APPLICAZIONE DEL CONTRIBUTO DI CONCESSIONE  
INDIVIDUAZIONE DELLE ZONE AI FINI DELL'APPLICAZIONE DEL CONTRIBUTO

- ZONA I
- ZONA II
- ZONA III

Approvato alla deliberazione del Consiglio  
comunale n. 40 del 28 novembre 2013.

SCALA 1 : 2000