MEZZO MONTE DI SOTTO - MEZZO MONTE DI SOPRA

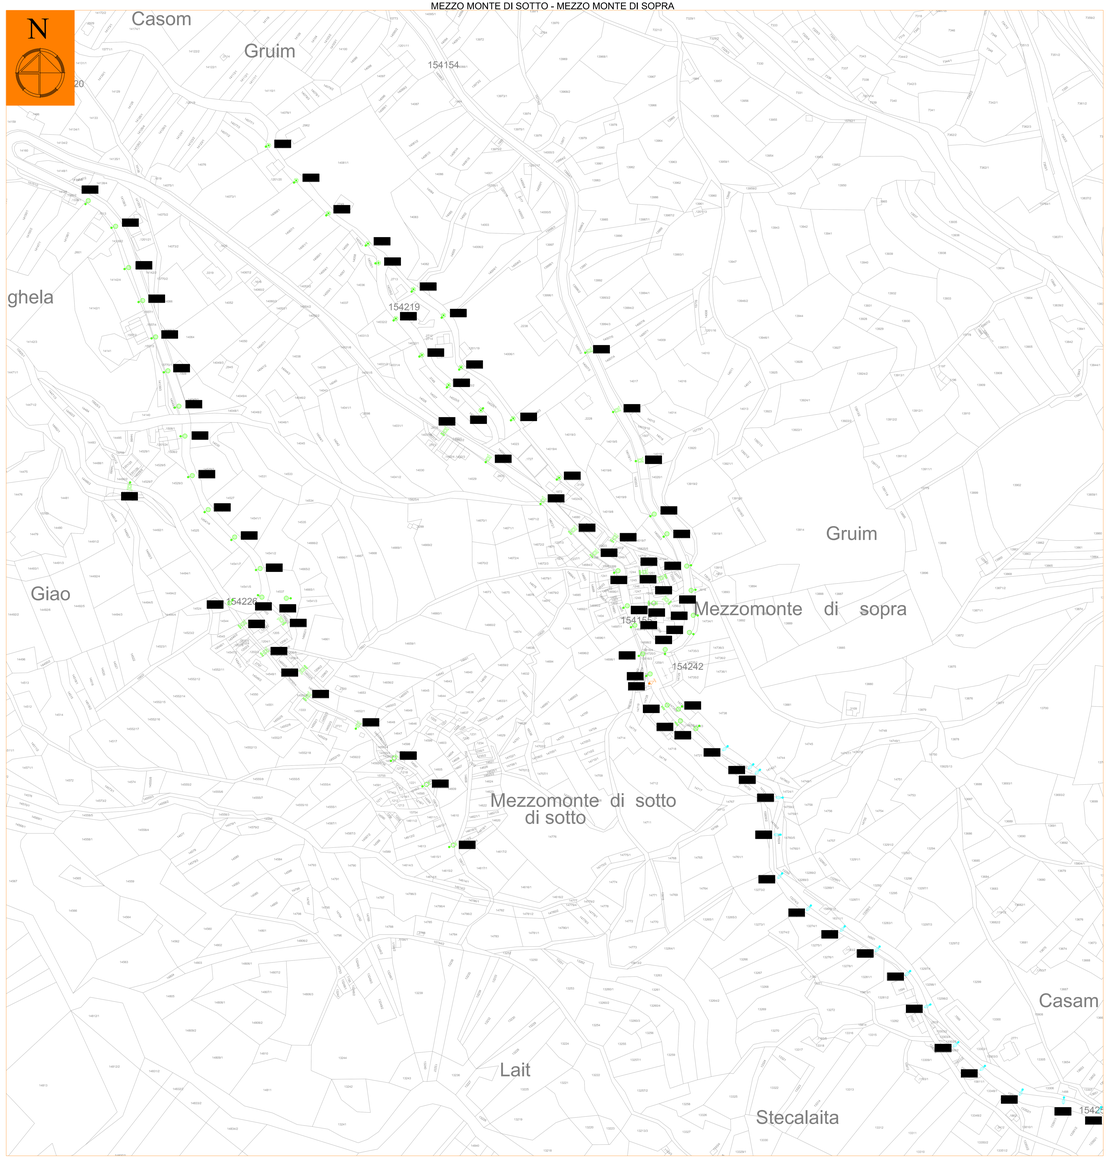

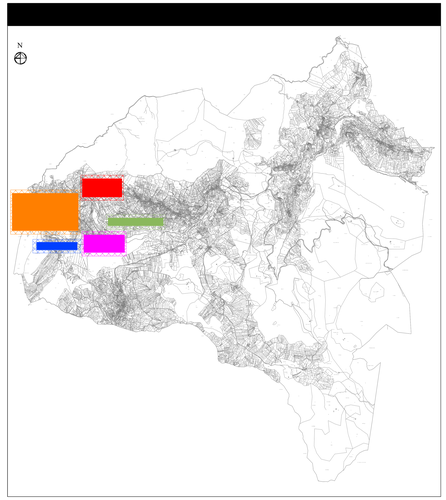

LEGENDA CORPI ILLUMINANTI

SIMBOLO	TIPO DI ARMATURA STRADALE	QUANTITA'	SIMBOLO	TIPO DI ARMATURA STRADALE	QUANTITA'
	ARMATURA ARTISTICA CUT OFF (solo con bracciolo da 60W LED)	39		ARMATURA ARTISTICA CUT OFF (a pendolo da 150W LED)	25
	ARMATURA ARTISTICA CUT OFF (a pendolo da 60W LED)	65		ARMATURA ARTISTICA (solo con bracciolo 2 pollari F-H) da 150W LED	21
	ARMATURA ARTISTICA CUT OFF (solo con bracciolo da 150W SAP	-		ARMATURA ARTISTICA (a pendolo da 150W LED)	-
	ARMATURA ARTISTICA CUT OFF (a pendolo da 150W SAP	-		ARMATURA ARTISTICA (solo con bracciolo 2 pollari F-H) da 150W LED	-
	ARMATURA ARTISTICA ORNAMENTALE CUT OFF (solo con bracciolo da 150W SAP	-		ARMATURA ARTISTICA (a pendolo da 150W LED)	-
	ARMATURA ARTISTICA ORNAMENTALE (solo con bracciolo da 70W SAP	58		ARMATURA STRADALE A PROIETTORE (solo con bracciolo da 150W SAP	16
	ARMATURA ARTISTICA ORNAMENTALE (a pendolo da 70W SAP			ARMATURA STRADALE CUT OFF (solo con bracciolo da 150W SAP	1
	ARMATURA ARTISTICA (solo con bracciolo da 70W SAP	-		ARMATURA STRADALE CUT OFF (testa palo) da 150W SAP	-
	ARMATURA ARTISTICA (a pendolo da 70W SAP	-		TORRE FARO CON A PROIETTORI da 250W SAP	-
	ARMATURA ARTISTICA (solo con bracciolo da 100W SAP	63		TORRE FARO CON A PROIETTORI da 250W SAP	-
	ARMATURA ARTISTICA (a pendolo da 100W SAP	21		ARMATURA STRADALE SEMI CUT OFF (testa palo) da 150W SAP	03
	ARMATURA ARTISTICA ORNAMENTALE CON VETRO PIANO (solo con bracciolo da 100W SAP	29		PROIETTORE DIREZIONABILE (solo con bracciolo da 70W HQI	-
	ARMATURA ARTISTICA ORNAMENTALE CON VETRO PIANO (a pendolo da 100W SAP	02		PROIETTORE (testa palo) da 150W SAP	-
	ARMATURA ARTISTICA CUT OFF (bracciolo da 60W LED	12		PROIETTORE (a pendolo da 400W HQI	-
	ARMATURA ARTISTICA LANTERNA CUT OFF (solo con bracciolo da 70W SAP	01		PROIETTORE (testa palo) da 2000W HQI	-
	ARMATURA ARTISTICA LANTERNA CUT OFF (a pendolo da 70W SAP	08		PROIETTORE (testa palo) da 1000W HQI	-
	ARMATURA ARTISTICA CUT OFF (solo con bracciolo da 150W LED	15		PROIETTORE (testa palo) da 400W HQI	02

MULINO NUOVO

FORRERI - MOLINI

PENERI - FONTANI

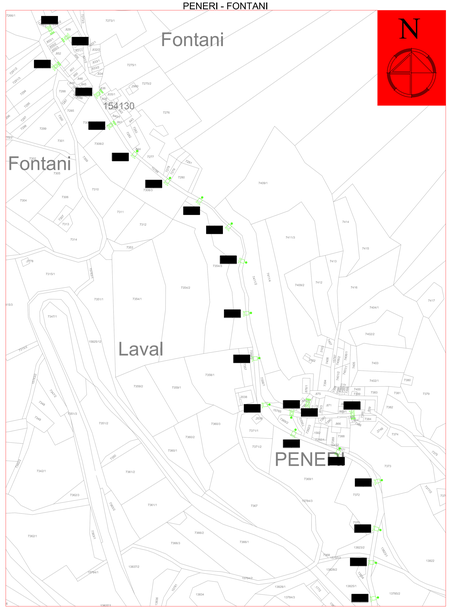

ONDERTOL

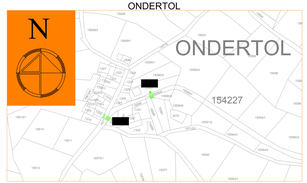

GUARDIA

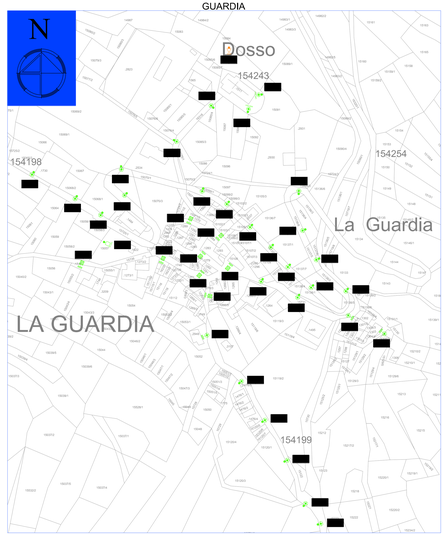

FORRERI - MOLINI

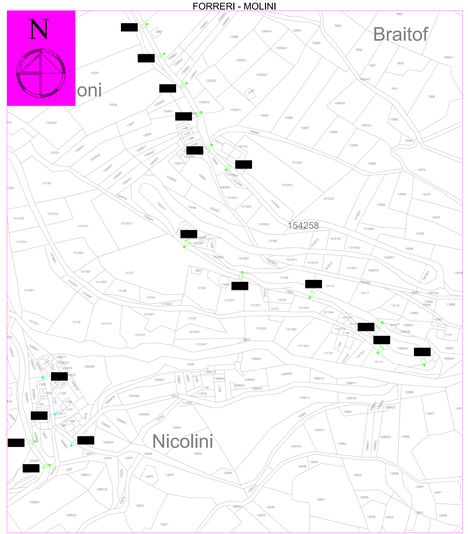

CARPANEDA

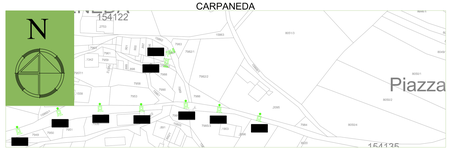

[redacted]

STUDIO TECNICO ING. PAOLO PALMIERI
Via del Commercio, 70 - 38121 T R E N T O
tel. 0461-929997 fax 0461-930007 e-mail

PROVINCIA DI TRENTO	COMUNE DI FOLGARIA
TITOLO: AS-BUILT	PIANO REGOLATORE ILLUMINAZIONE COMUNALE (P.R.I.C.) COMUNE DI FOLGARIA (TN)
OGGETTO: ELETTRICHE	
PLANIMETRIA CATASTALE - PARTE 2/8 FOLGARIA PARTE SINISTRA - STATO DI PROGETTO TAVOLA STATISTICA PER ARMATURA STRADALE	SCALA: 1:1000 / FORMATO: 687
ORDINE DEGLI INGEGNERI DELLA PROV. DI TRENTO dott. Ing. PAOLO PALMIERI iscrizione albo n° 934	COMUNE DI FOLGARIA VIA ROMA N°60 38064 - FOLGARIA (TN) / TAVOLA: E27

REVISIONE	DATA	CONTENUTO	DISEGNATO	CAPO PROGETTO
PROR_ERE32	05-2022		AT	TP

Il presente Elaborato è proprietà dell'Ingegnere Paolo Palmieri. Il quale ne diffida chiunque non abbia di spettanza ad utilizzarlo o renderlo comunque noto a terzi senza sua esplicita autorizzazione scritta.

MEZZO_MO