GIRARDI DI SOPRA

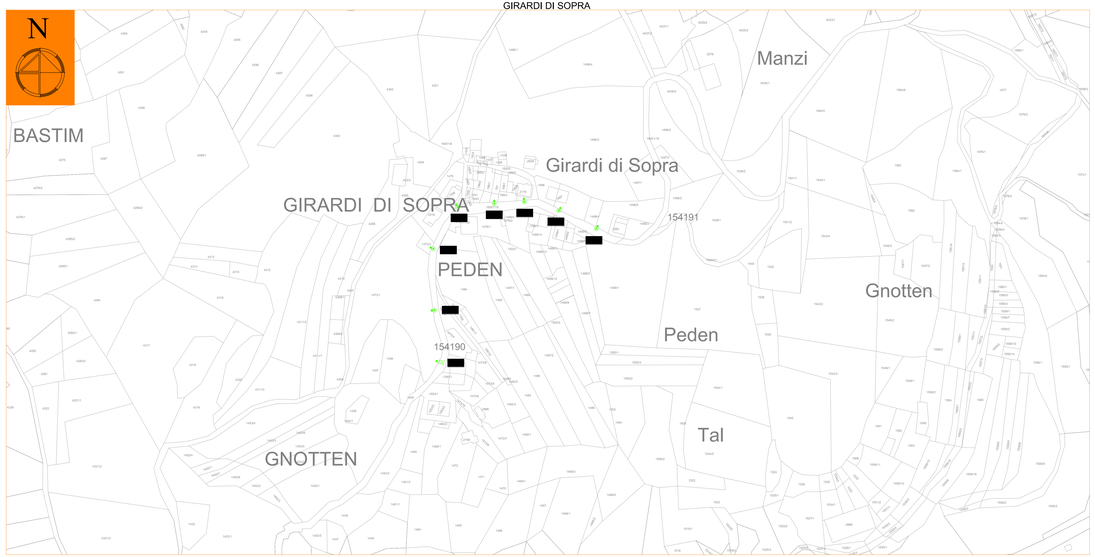

S. SEBASTIANO

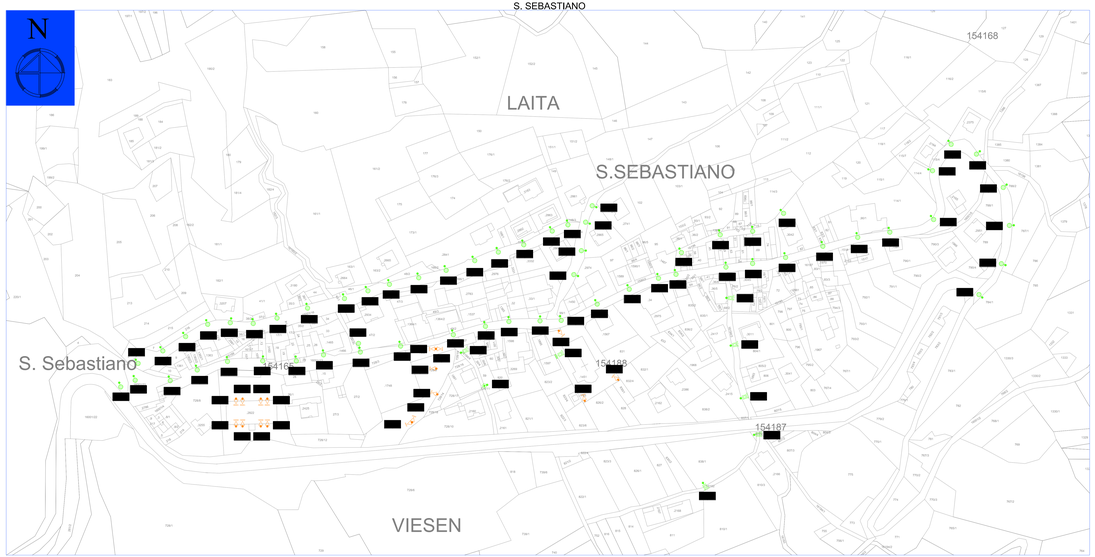

CARBONARE

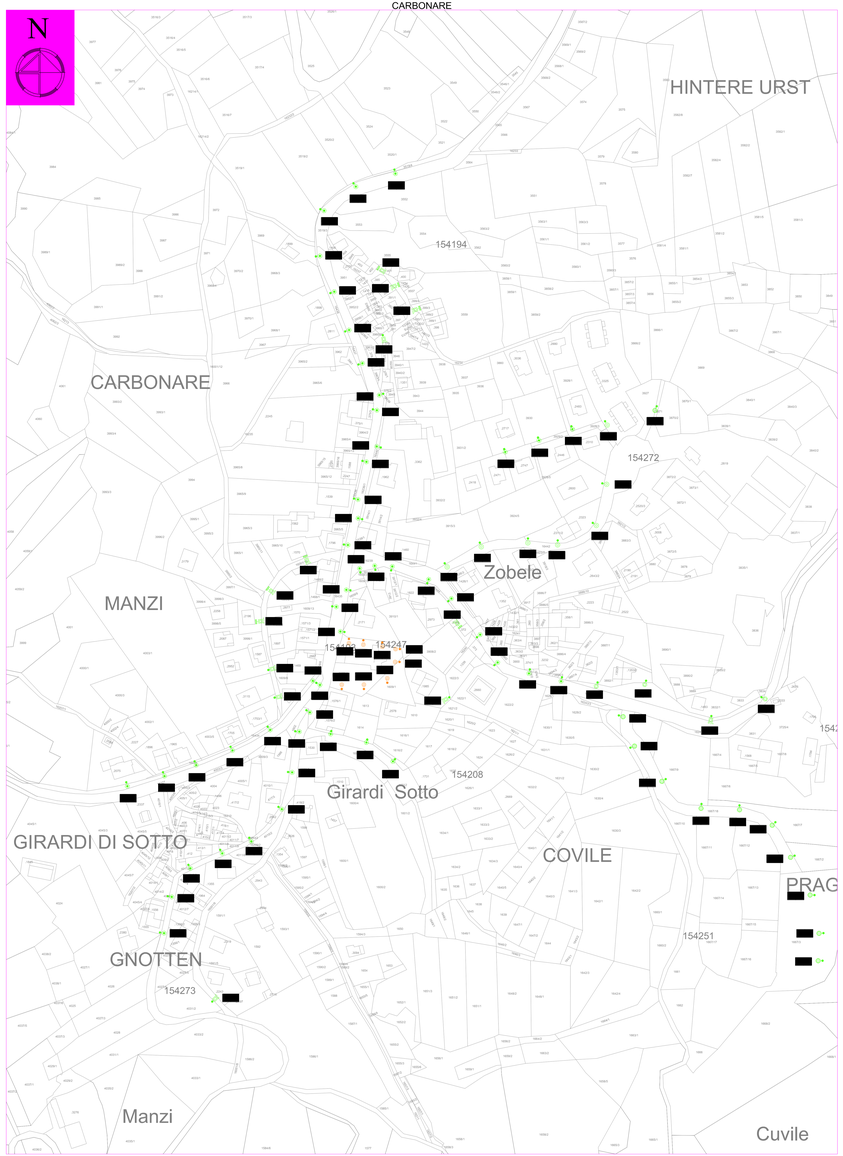

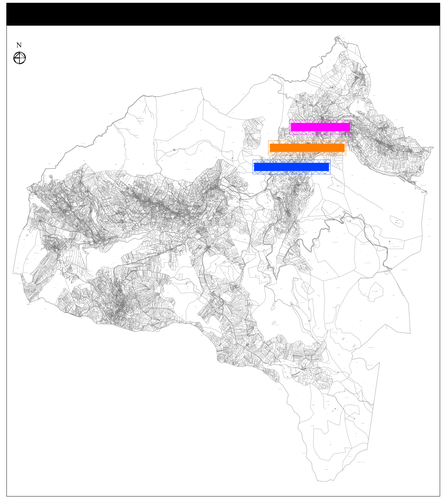

LEGENDA CORPI ILLUMINANTI					
SIMBOLO	TIPO DI ARMATURA STRADALE	QUANTITA'	SIMBOLO	TIPO DI ARMATURA STRADALE	QUANTITA'
	ARMATURA ARTISTICA CUT OFF (pedo con braccio) da 60W LED	14		ARMATURA ARTISTICA CUT OFF (a parete) da 100W LED	08
	ARMATURA ARTISTICA CUT OFF (a parete) da 60W LED	-		ARMATURA ARTISTICA (pedo con braccio) a petal** AL da 100W LED	-
	ARMATURA ARTISTICA CUT OFF (pedo con braccio) da 100W SAP	05		ARMATURA ARTISTICA (a parete) da 100W LED	-
	ARMATURA ARTISTICA CUT OFF (a parete) da 100W SAP	-		ARMATURA ARTISTICA (pedo con braccio) a petal** AL da 100W LED	-
	ARMATURA ARTISTICA ORNAMENTALE CUT OFF (pedo con braccio) da 100W SAP	42		ARMATURA ARTISTICA (a parete) da 100W LED	-
	ARMATURA ARTISTICA ORNAMENTALE (pedo con braccio) da 70W SAP	47		ARMATURA STRADALE A FRUTTI (pedo con braccio) da 100W SAP	-
	ARMATURA ARTISTICA ORNAMENTALE (a parete) da 70W SAP	-		ARMATURA STRADALE CUT OFF (pedo con braccio) da 100W SAP	-
	ARMATURA ARTISTICA (pedo con braccio) da 70W SAP	-		ARMATURA STRADALE CUT OFF (pedo pedo) da 100W SAP	-
	ARMATURA ARTISTICA (a parete) da 70W SAP	-		TORRE FARO CON 6 PROIETTORI da 250W SAP	-
	ARMATURA ARTISTICA (pedo con braccio) da 150W SAP	-		TORRE FARO CON 8 PROIETTORI da 250W SAP	-
	ARMATURA ARTISTICA (a parete) da 150W SAP	-		ARMATURA STRADALE SIEMI CUT OFF (testa pedo) da 100W SAP	-
	ARMATURA ARTISTICA ORNAMENTALE CON ALTRO PIANO * (pedo con braccio) da 70W SAP	71		PROIETTORE ORNEMAGLE (pedo con braccio) da 70W HQI	08
	ARMATURA ARTISTICA ORNAMENTALE CON ALTRO PIANO * (a parete) da 70W SAP	-		PROIETTORE (testa pedo) da 70W SAP	05
	ARMATURA ARTISTICA CUT OFF (testa/pedo) da 50W LED	-		PROIETTORE (a parete) da 400W HQI	-
	ARMATURA ARTISTICA LANTERNA CUT OFF (pedo con braccio) da 70W SAP	-		PROIETTORE (testa pedo) da 250W HQI	-
	ARMATURA ARTISTICA LANTERNA CUT OFF (a parete) da 70W SAP	-		PROIETTORE (testa pedo) da 1000W HQI	08
	ARMATURA ARTISTICA CUT OFF (pedo con braccio) da 150W LED	10		PROIETTORE (testa pedo) da 400W HQI	04

STUDIO TECNICO ING. PAOLO PALMIERI
Via del Commercio, 70 - 38121 TRENTO
tel. 0461-826997 fax 0461-825007 e-mail info@palmieri.tn

PROVINCIA DI TRENTO — COMUNE DI FOLGARIA

TITOLO: AS-BUILT	PIANO REGOLATORE ILLUMINAZIONE COMUNALE (P.R.I.C.) COMUNE DI FOLGARIA (TN)
OGGETTO: ELETTRICHE	
PLANIMETRIA CATASTALE - PARTE 7/9 GIRARDI DI SOPRA, S. SEBASTIANO E CARBONARE STATO DI PROGETTO - TAVOLA STATISTICA PER ARMATURA STRADALE	SCALA: 1:1000 — COMMESSA: 687
ORDINE DEGLI INGEGNERI DELLA PROV. DI TRENTO dott. Ing. PAOLO PALMIERI — ISCRIZIONE ALBO N° 931	COMUNE DI FOLGARIA VIA ROMA N°60 38064 - FOLGARIA (TN) — TAVOLA: E32

REVISIONE	DATA	CONTENUTO	DISEGNATO	CAPO PROGETTO
PROR_REE32	29.12.12		AT	TP

Il presente disegno è di esclusiva proprietà. Il quale diviego con diritti di riproduzione e rendetto comunque noto a terzi senza autorizzazione scritta.

M3E17.1_ed2