GIRARDI DI SOPRA

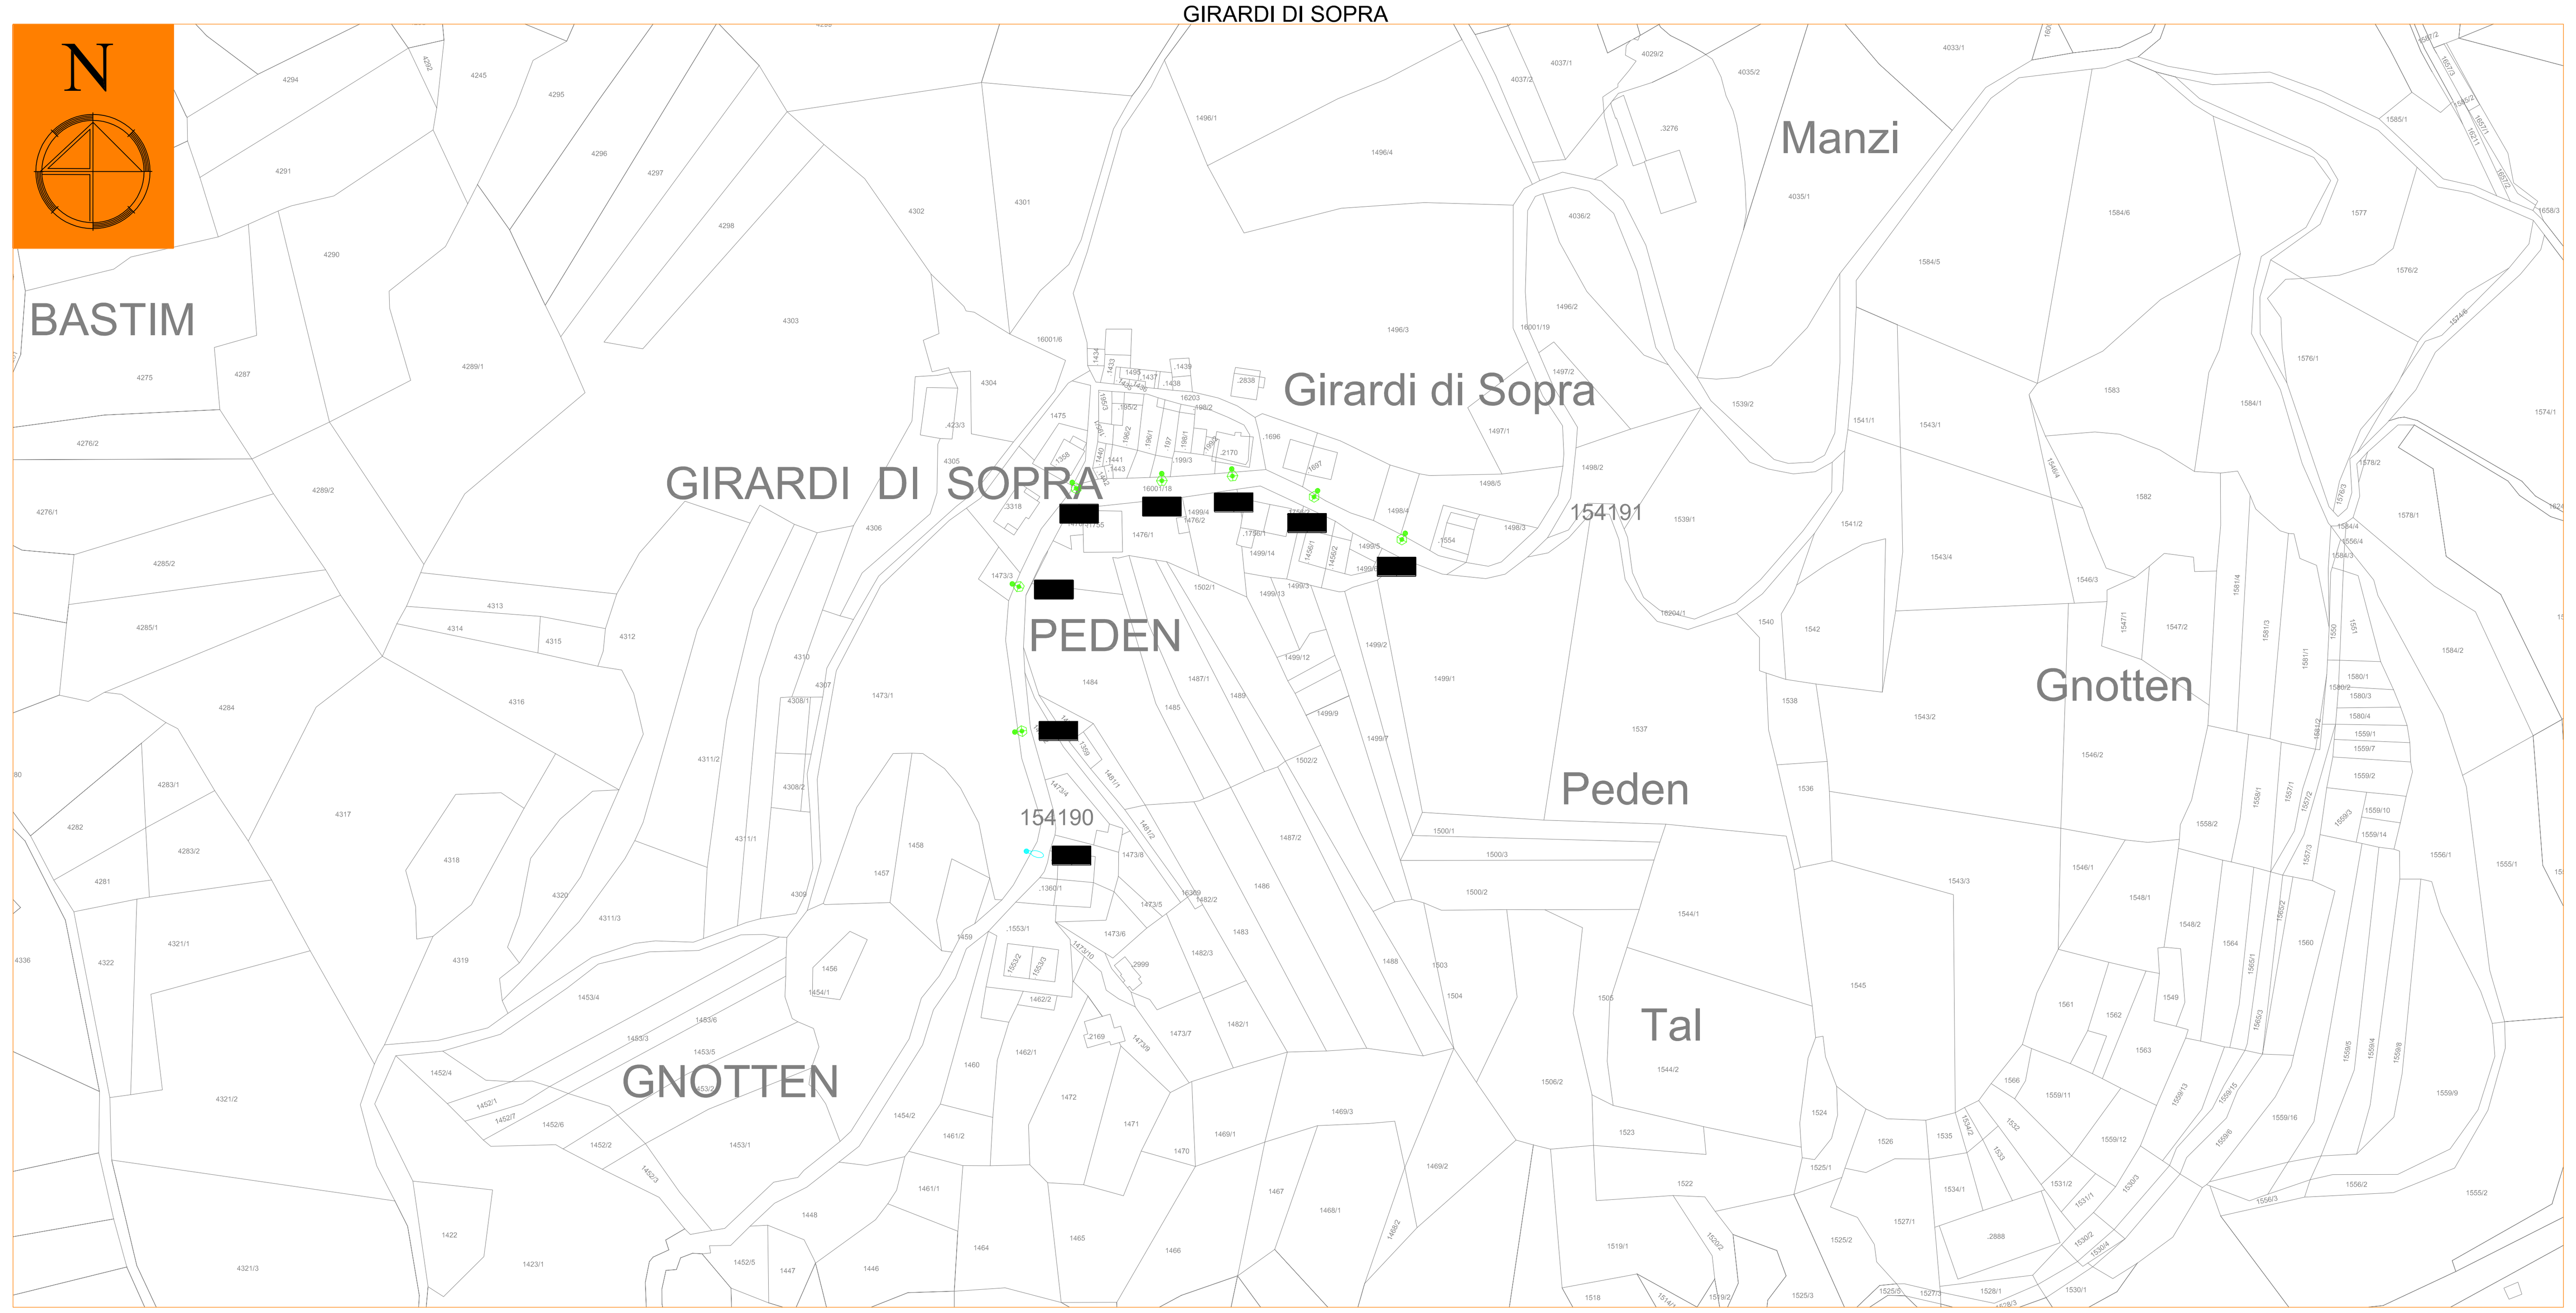

S. SEBASTIANO

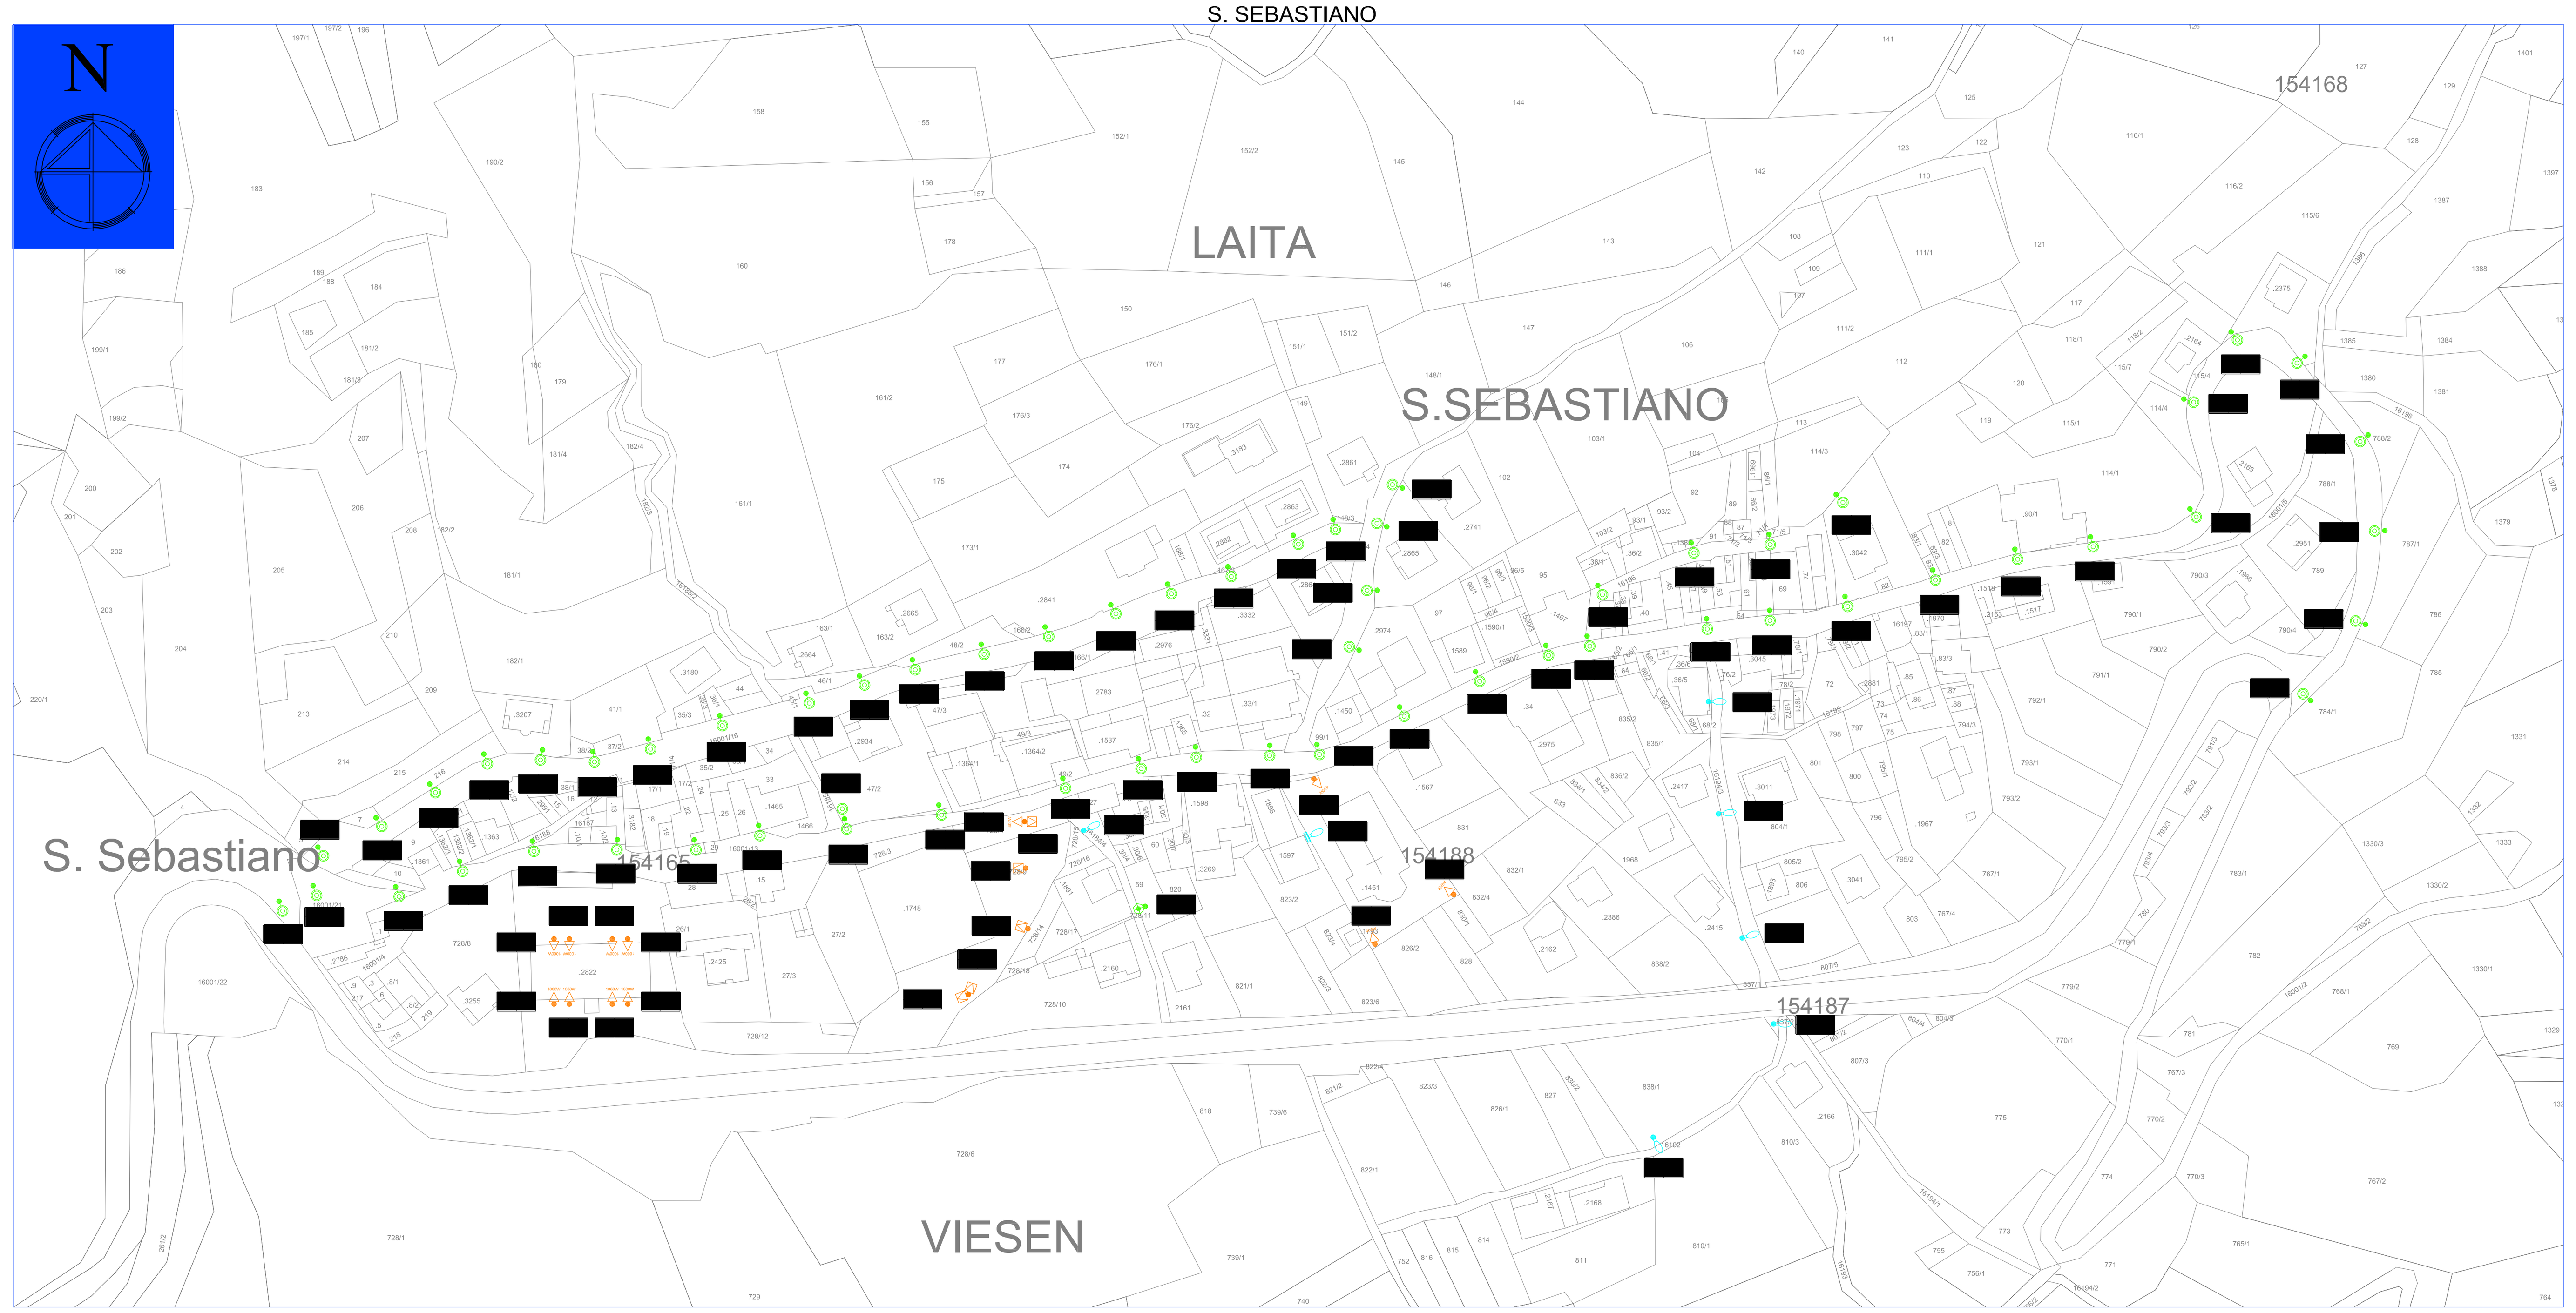

CARBONARE

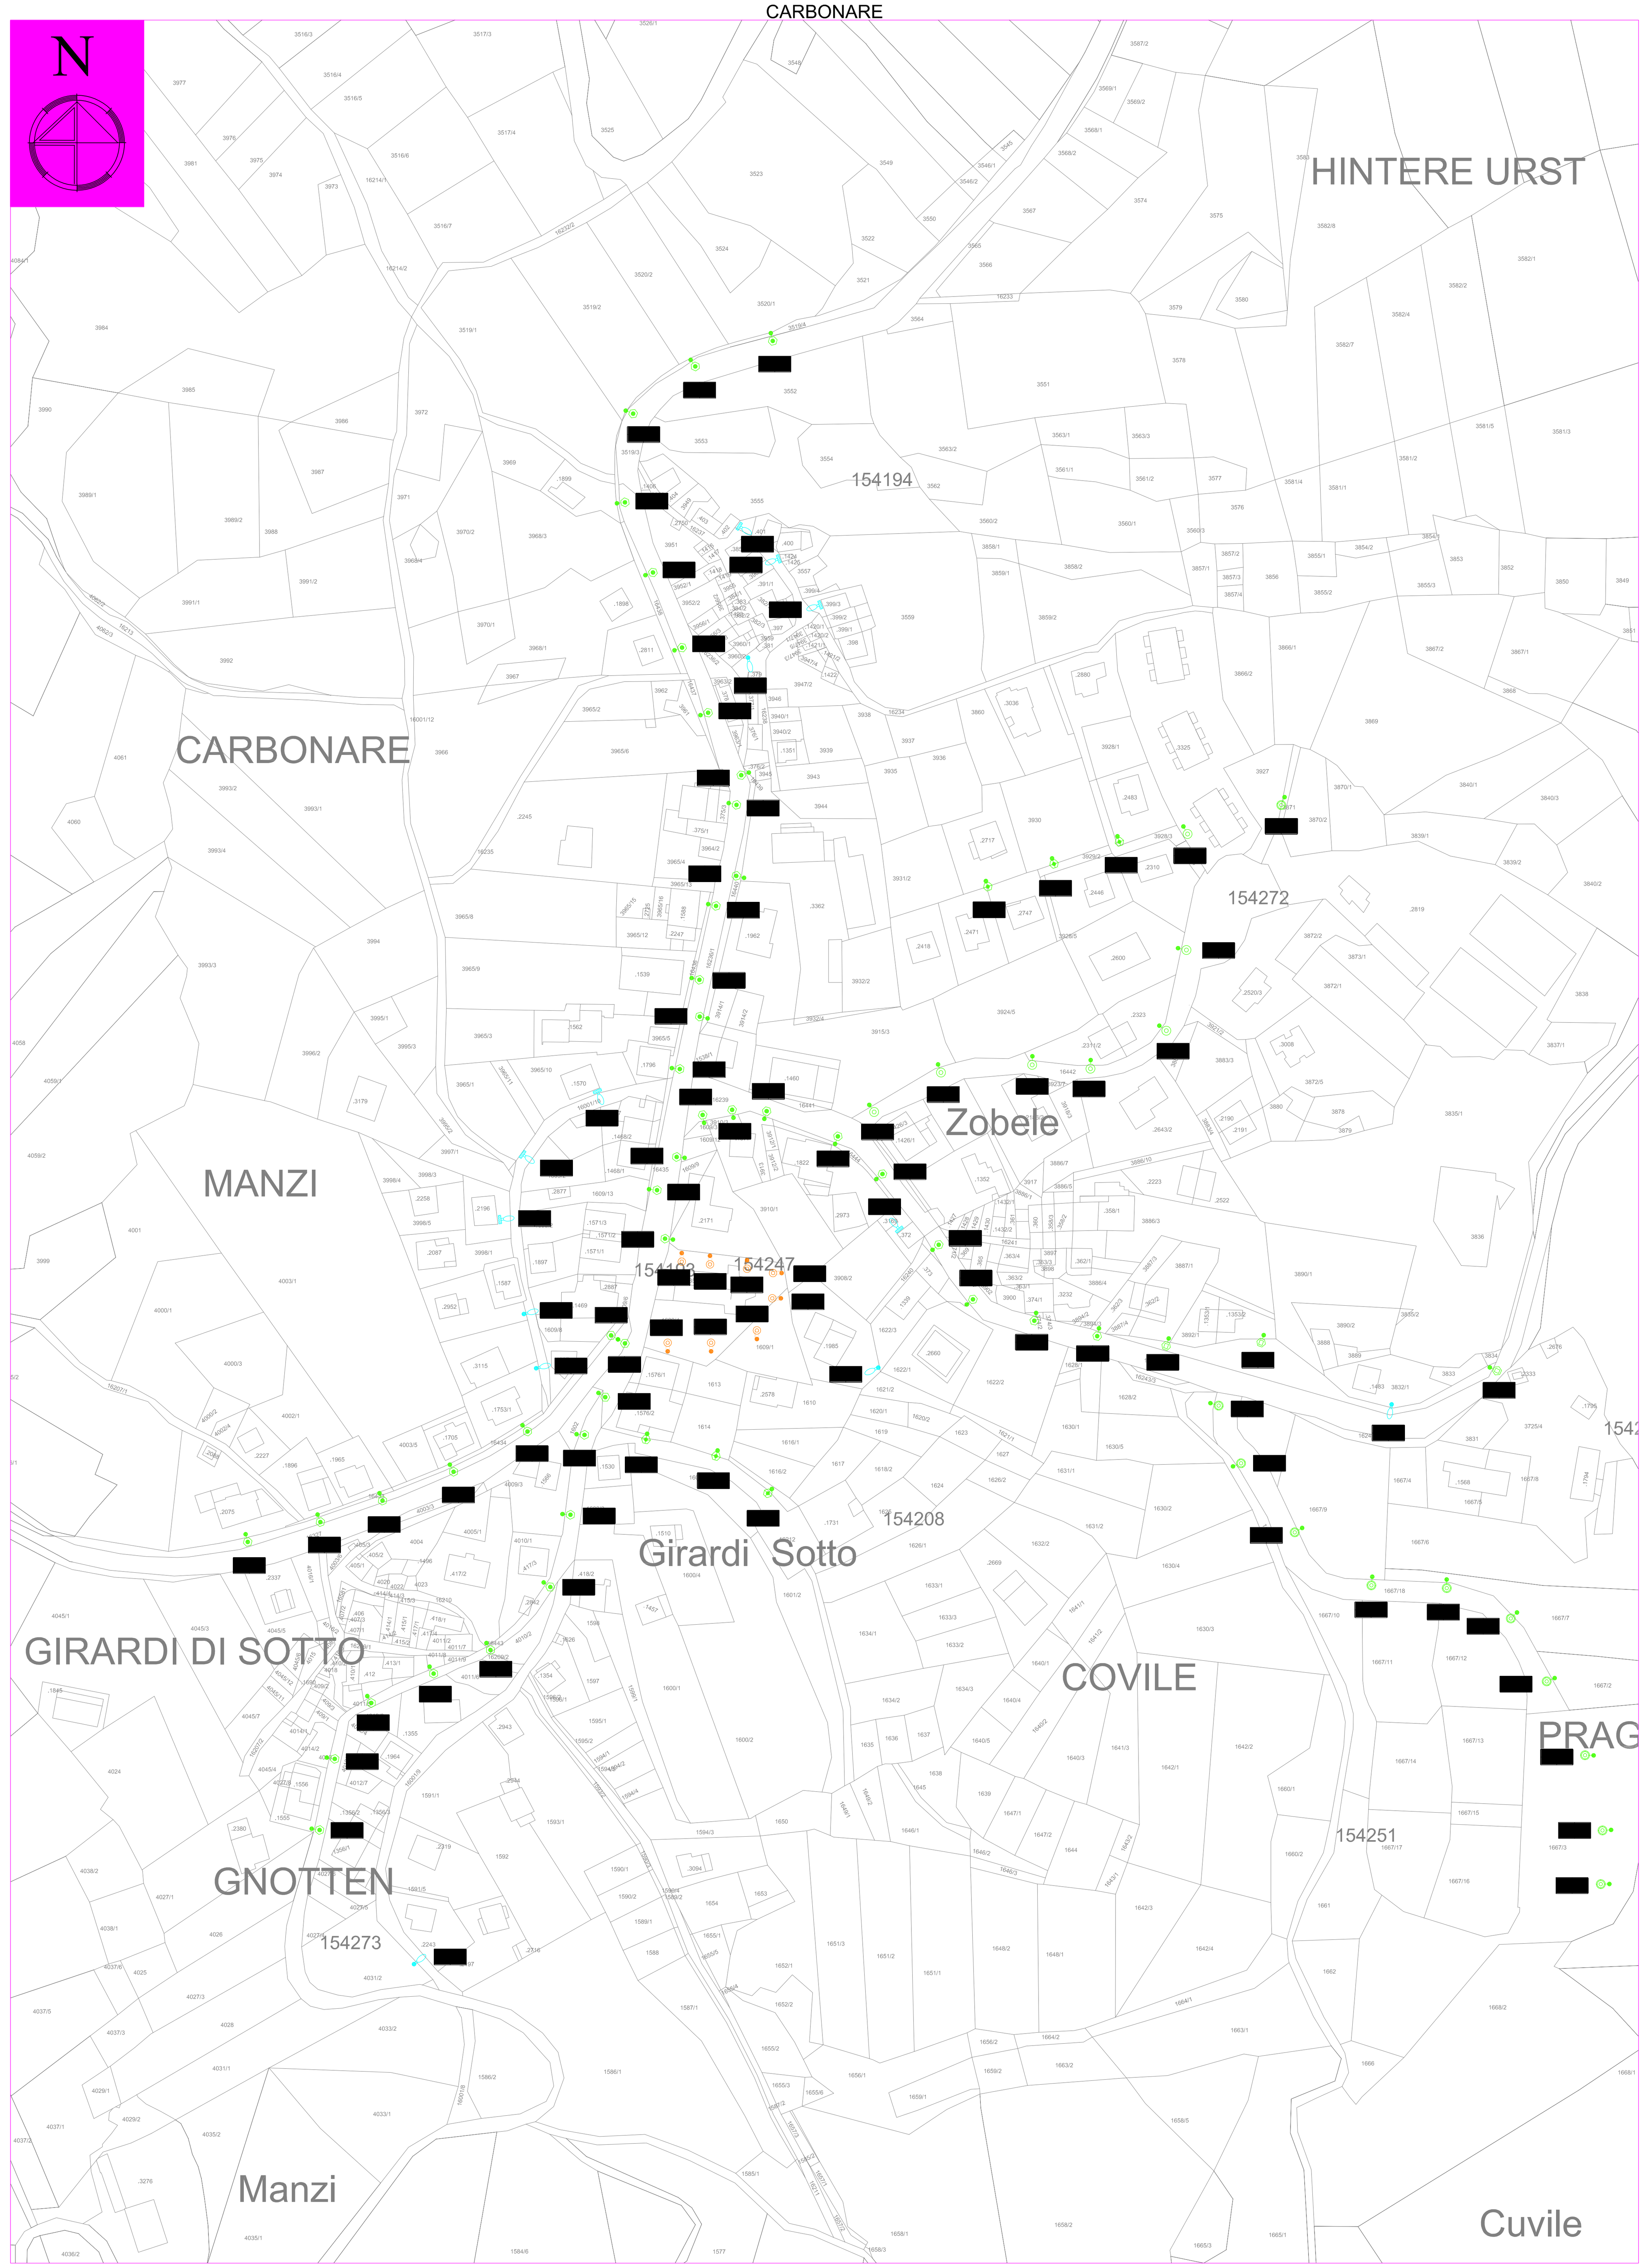

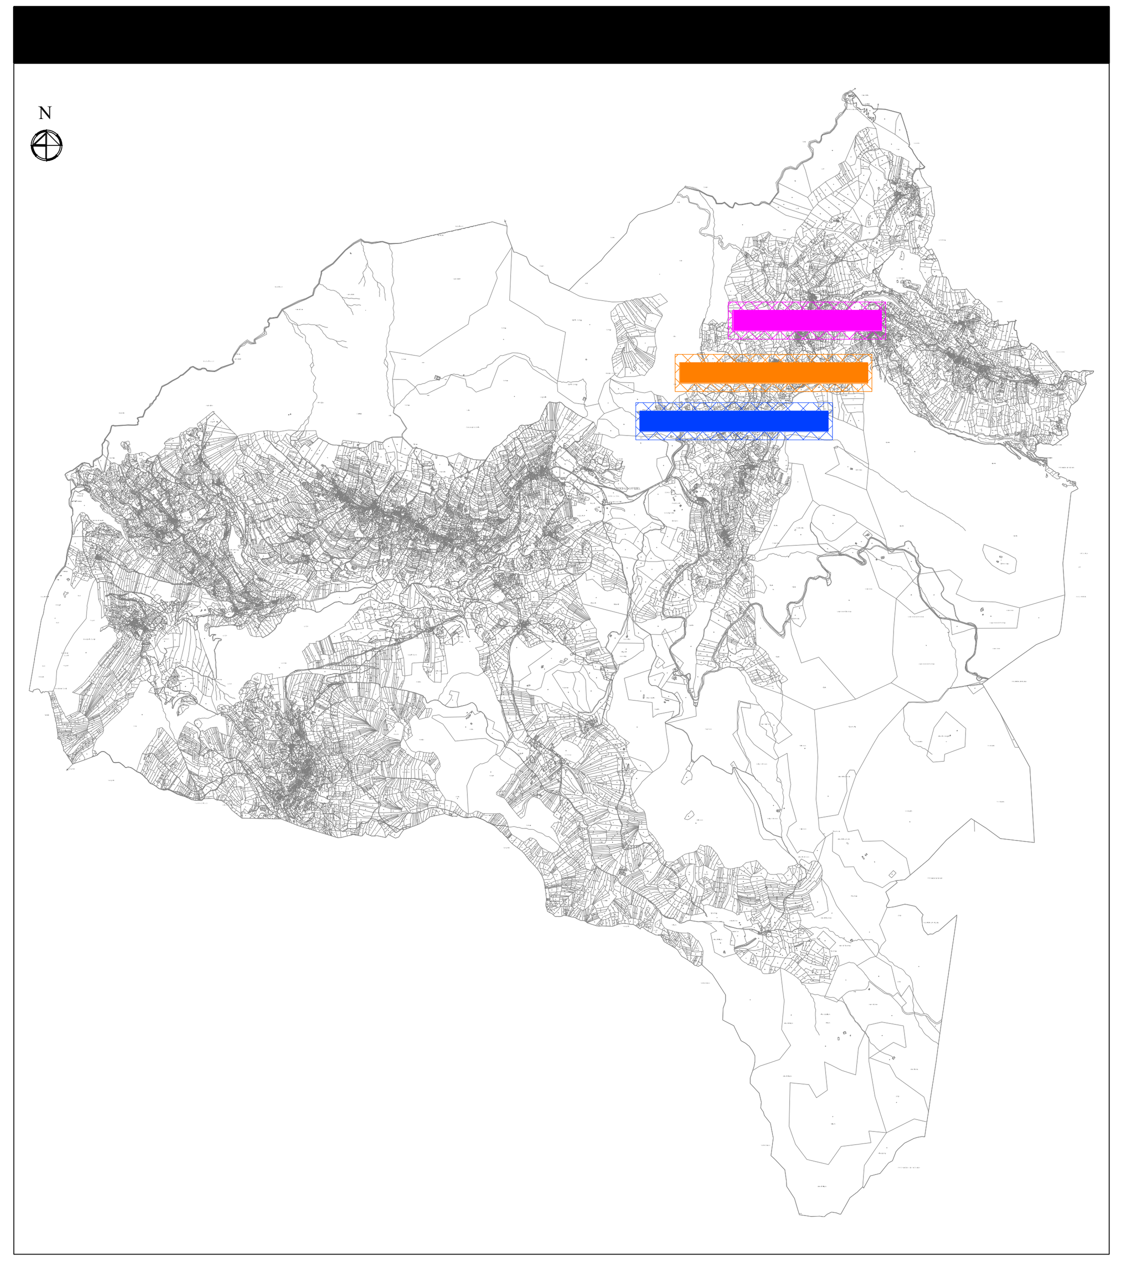

LEGENDA CORPI ILLUMINANTI

SIMBOLO	TIPO DI ARMATURA STRADALE	QUANTITA'	SIMBOLO	TIPO DI ARMATURA STRADALE	QUANTITA'
	ARMATURA ARTISTICA SEMI CUT OFF (testapalo) da 80W HQL	14		ARMATURA STRADALE SENZA OTTICA (palo con braccio) da 125W HQL	13
	ARMATURA ARTISTICA CUT OFF (palo con braccio) da 100W SAP	03		ARMATURA STRADALE SENZA OTTICA (a parete) da 125W HQL	08
	ARMATURA ARTISTICA CUT OFF (a parete) da 100W SAP	-		ARMATURA STRADALE A FRUSTA (palo con braccio) da 100W SAP	-
	ARMATURA ARTISTICA ORNAMENTALE CUT OFF (palo con braccio) da 150W SAP	42		ARMATURA STRADALE (testa palo) da 80W HQL	-
	ARMATURA ARTISTICA ORNAMENTALE (palo con braccio) da 70W SAP	07		ARMATURA STRADALE CON VETRO TRASPARENTE (testa palo) da 80W HQL	-
	ARMATURA ARTISTICA ORNAMENTALE (a parete) da 70W SAP	-		ARMATURA STRADALE CUT OFF (palo con braccio) da 150W SAP	-
	ARMATURA ARTISTICA (palo con braccio) da 70W SAP	-		ARMATURA STRADALE CUT OFF (testa palo) da 150W SAP	-
	ARMATURA ARTISTICA (a parete) da 70W SAP	-		TORRE FARO CON 6 PROIETTORI da 250W SAP	-
	ARMATURA ARTISTICA ORNAMENTALE CON COPPA (palo con braccio) da 70W SAP	71		TORRE FARO CON 4 PROIETTORI da 250W SAP	-
	ARMATURA ARTISTICA ORNAMENTALE CON COPPA (a parete) da 70W SAP	-		ARMATURA STRADALE SEMI CUT OFF (testa palo) da 100W SAP	-
	ARMATURA ARTISTICA CON VETRO OPALE (testapalo) da 70W SAP	-		GLOBO OPACO (palo con braccio) da 70W SAP	-
	ARMATURA ARTISTICA SOSPESA da 125W HQL	-		GLOBO DOPPIO OPACO (palo con braccio) da 70W SAP	-
	ARMATURA ARTISTICA DECORATIVA (testapalo) da 70W HQI	-		PROIETTORE ORIENTABILE (palo con braccio) da 70W HQI	08
	ARMATURA ARTISTICA SENZA OTTICA (palo con braccio) da 80W HQL	-		PROIETTORE SENZA OTTICA (testa palo) da 125W HQL	05
	ARMATURA ARTISTICA SENZA OTTICA (a parete) da 80W HQL	-	400W	PROIETTORE (a parete) da 400W HQI	-
	ARMATURA ARTISTICA SEMI CUT OFF CON VETRO OPALE (testapalo) da 70W SAP	-	2000W	PROIETTORE (testa palo) da 2000W HQI	-
	ARMATURA ARTISTICA LANTERNA CUT OFF (palo con braccio) da 70W SAP	-	1000W	PROIETTORE (testa palo) da 1000W HQI	08
	ARMATURA ARTISTICA LANTERNA CUT OFF (a parete) da 70W SAP	-	400W	PROIETTORE (testa palo) da 400W HQI	04

[redacted]

TÜV InterCert DIN EN ISO 9001 Certificate N° 09-O-00066-TIC

STUDIO TECNICO ING. PAOLO PALMIERI
Via del Commercio, 70 – 38121 TRENTO
Tel. 0461–829997 fax 0461–830007 e–mail info@studiopalmieritn.it

PROVINCIA DI TRENTO — COMUNE DI FOLGARIA

FASE PROGETTO: AS–BUILT

OPERE: ELETTRICHE

OGGETTO: PIANO REGOLATORE ILLUMINAZIONE COMUNALE (P.R.I.C.) COMUNE DI FOLGARIA (TN)

TITOLO: PLANIMETRIA CATASTALE – PARTE 7/8
GIRARDI DI SOPRA, S. SEBASTIANO E CARBONARE – STATO ATTUALE
TAVOLA STATISTICA PER ARMATURA STRADALE

SCALA: 1:1000

N° COMMESSA: 487

TIMBRO: ORDINE DEGLI INGEGNERI DELLA PROV. DI TRENTO — dott. ing. PAOLO PALMIERI — INSCRIZIONE ALBO N° 824

COMMITTENTE: COMUNE DI FOLGARIA, VIA ROMA N°60, 38064 – FOLGARIA (TN)

N° TAVOLA: E07

REVISIONE	DATA	CONTENUTO	DISEGNATO	CAPO PROGETTO
PRIM.EMISS.	09/2012		AC	PP

A termini di legge si riserva la proprieta' di questo disegno con divieto di riprodurlo o renderlo comunque noto a terzi senza autorizzazione scritta.

MOD.7.1.7_rev02